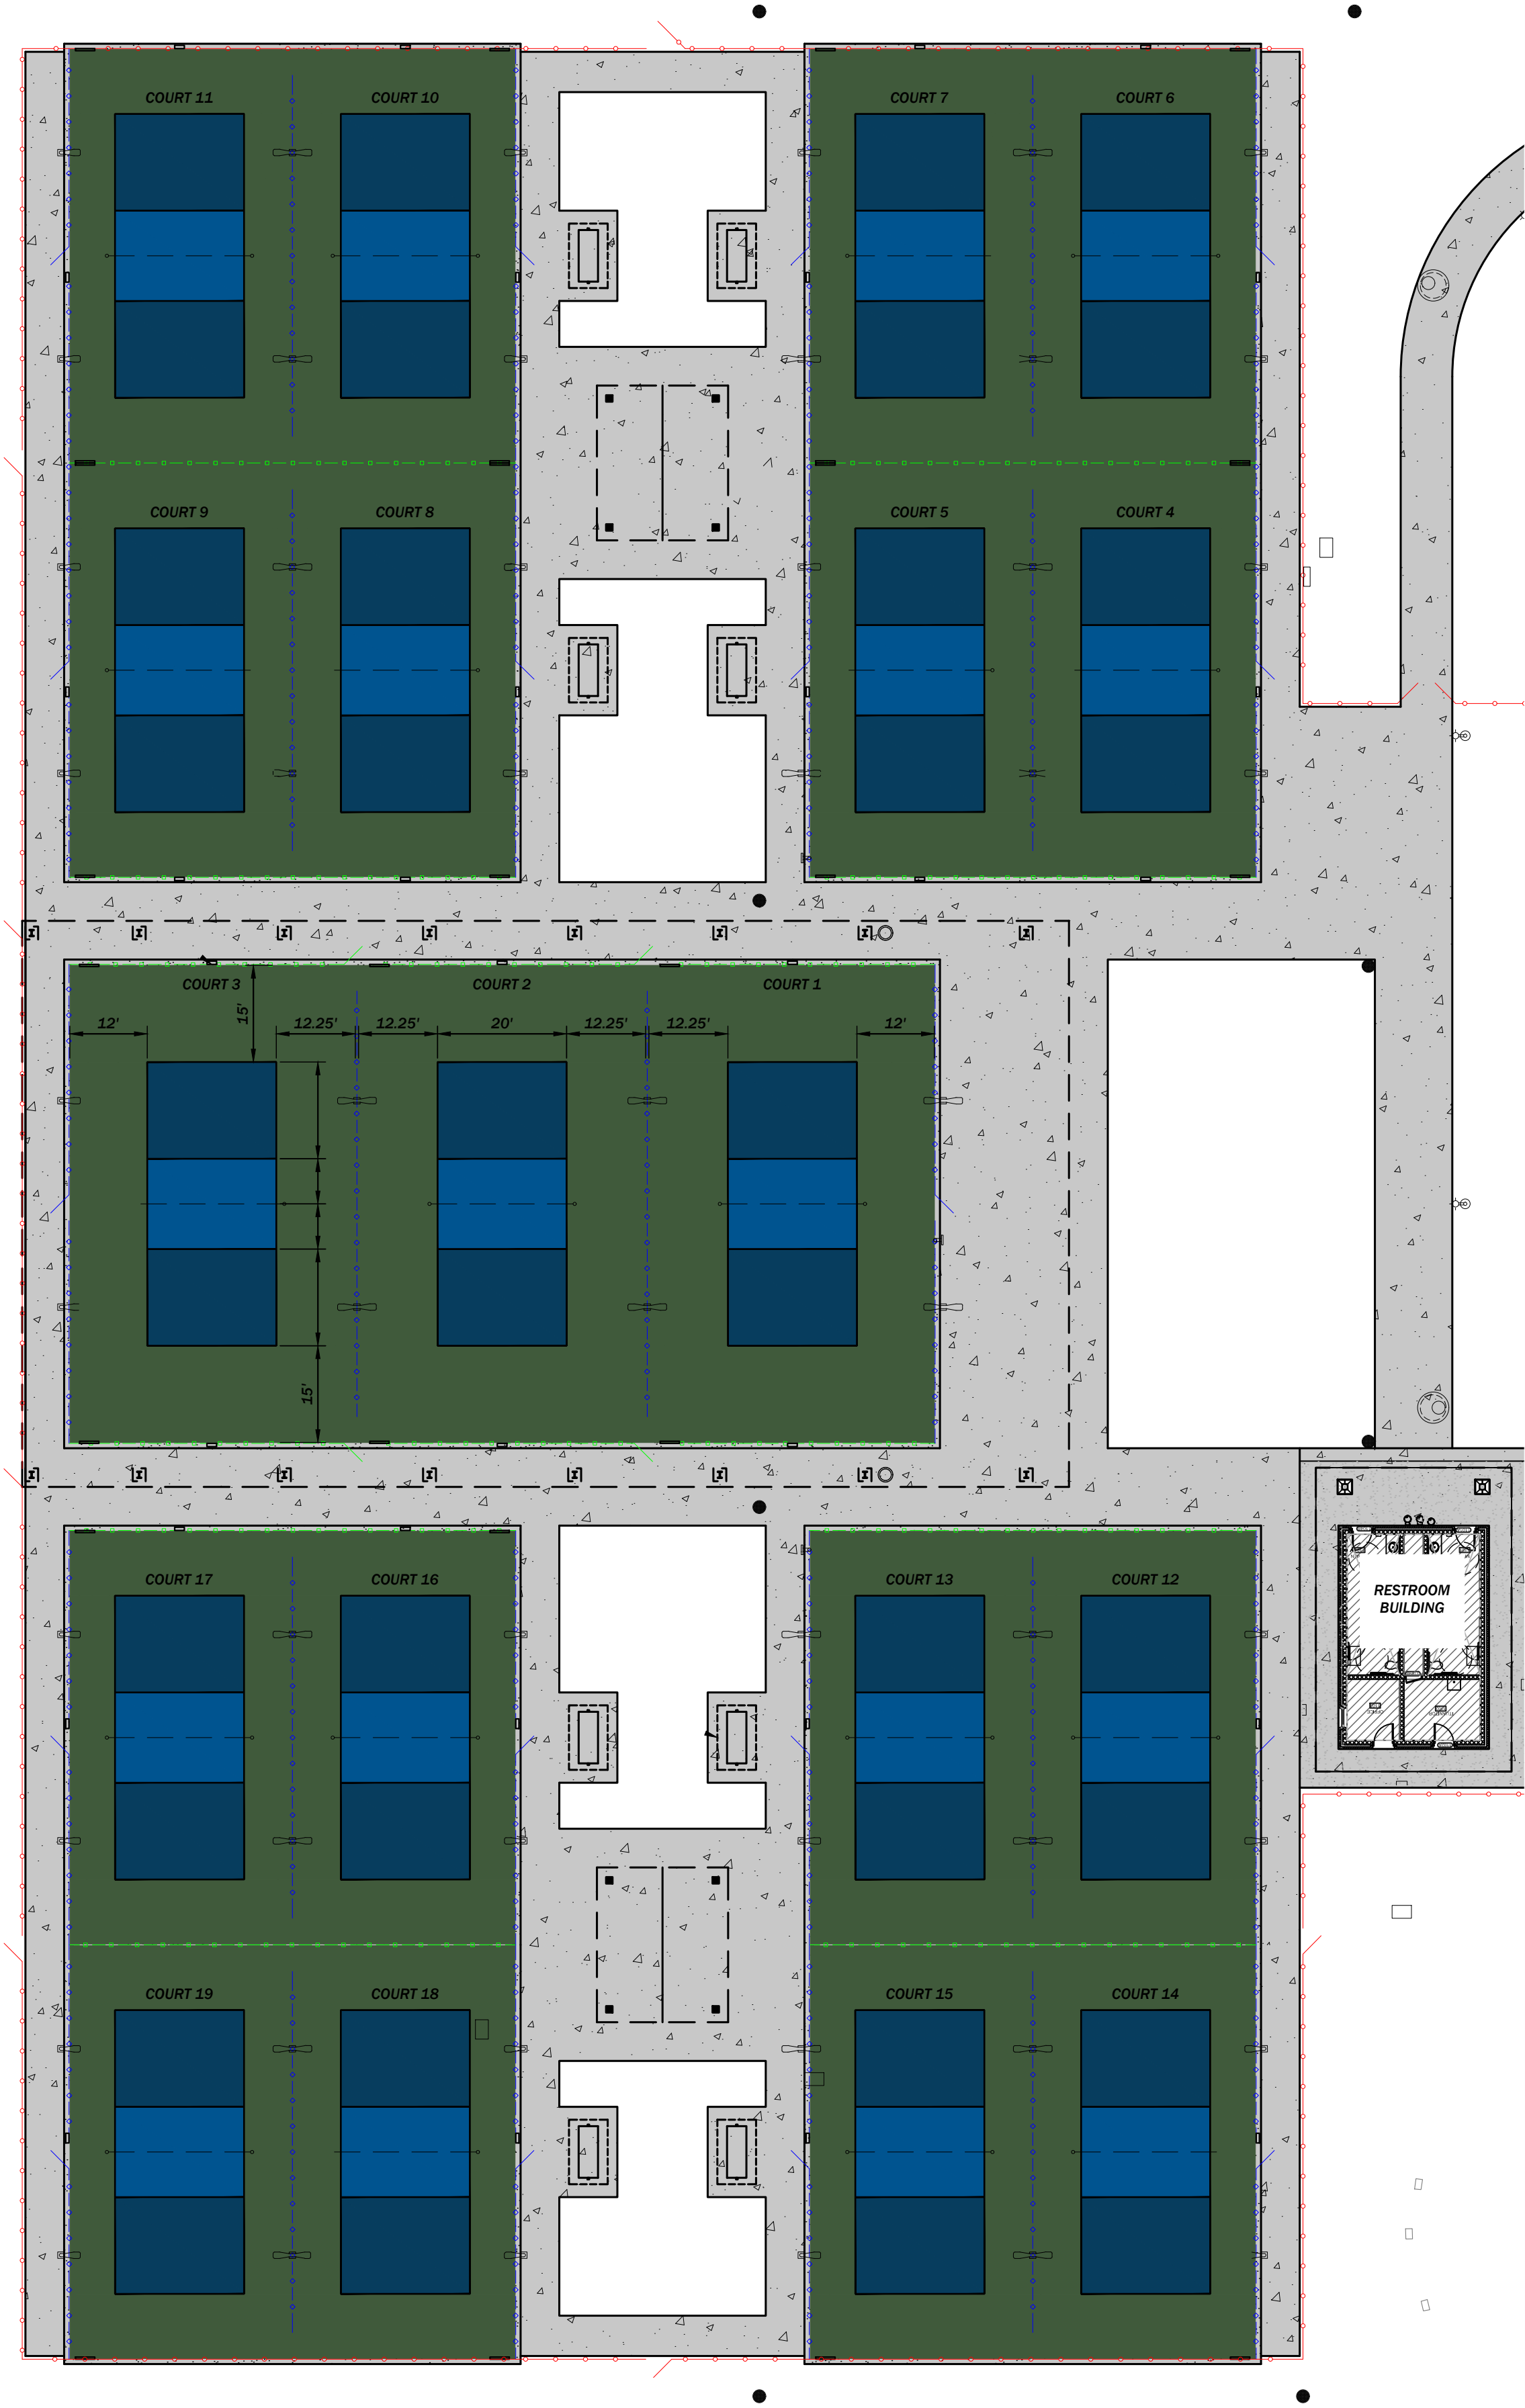
COURT 11
COURT 10
COURT 7
COURT 6
COURT 9
COURT 8
COURT 5
COURT 4
COURT 3
COURT 2
COURT 1
12'
15'
12.25'
12.25'
20'
12.25'
12.25'
12'
15'
COURT 17
COURT 16
COURT 13
COURT 12
COURT 19
COURT 18
COURT 15
COURT 14
RESTROOM
BUILDING